


Parkovací Stání/ Sklep	č.	Plocha (přibližně, m <sup>2</sup> )
PS	G43	12,8

PŮDORYS 2.PP

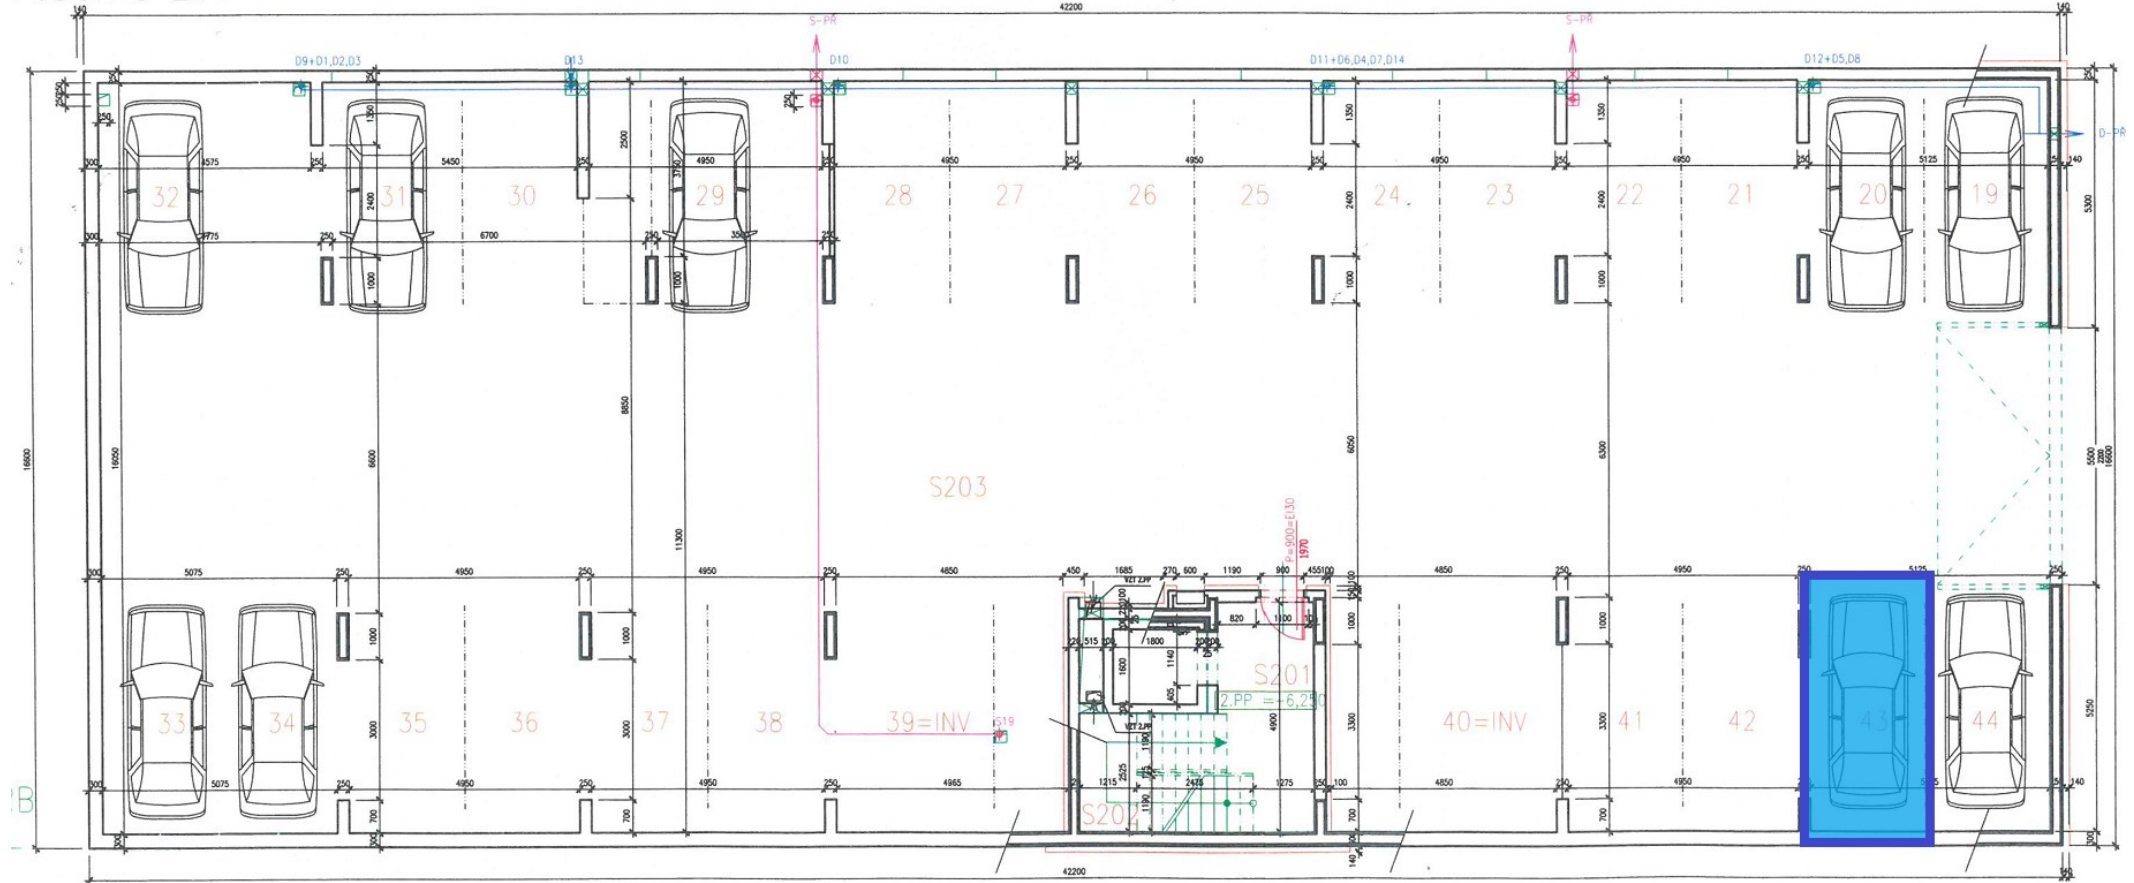

REGARD s.r.o.  
Na Dolnici 2674/1a

+420 608 40 40 42  
[email@chodov2018.cz](mailto:email@chodov2018.cz)

Poznámka: Vizualizace, grafické zobrazení a obsahové popisy netvoří přesnou předlohu realizace stavby projektu nebo bytů a představují pouze orientační zobrazení. Plochy jednotlivých místností jsou pouze orientační a byly převzaty z projektové dokumentace. Vyobrazené zařízení v plánech bytů (nábytek, kuch. linka, el. spotřebiče atd.) není součástí bytu při prodeji; rozsah vybavení bytu je specifikován ve standardu. Investor si vyhrazuje právo na drobné úpravy. Závaznou je pouze smluvní dokumentace. Podlahová plocha znamená, dle nařízení vlády č. 366/2013 Sb., plochu ohraničenou obvodovými zdmi bytu a je představována celkovou plochou všech místností bytu a také plochou všech svislých nosných i nenosných konstrukcí uvnitř bytu (stěny, sloupky, pilíře, komíny a obdobné svislé konstrukce).